



Illustrasjon
Levering vil være i hht. leveransebeskrivelse og signert tilbudsbrev
Utvendige trapper og beplantning for illustrasjon

Denne tegningen tilhører HA HUS AS og kan ikke benyttes uten skriftlig samtykke.

Beregnete tegnende arealer og oppmålte arealer kan variere. Takrenner, takstiger, snøfangere og baldakin er kun for illustrasjon. Prosjekteres og leveres iht. leveransebeskrivelse.

Bygningens ytermål er til utvendig kledning eller mur. Bygningens innermål er til bindingsverk innvendig.

					Tiltakshaver: Annerudbakken AS	Gnr./Bnr./Festenr.: 23/241	Dato opprettet: 14.08.25	Status: Fase	Sign.: UTR
					Byggeplass: Hønsfaret 8-10, 1384, Asker	Revisjon nr.:	Målestokk/A4:	PNnr.: 103125	Kontroll: KL
					Hustype: Spes	Ark nr.: 1	Type tegning: Utv. perspektiv		
Rev.	Beskrivelse	Dato	Sign	Kontr					



Areal BYA		
Type	Navn	Areal gulv

BYA

	BYA	137,1
1		137,1 m²


AREAL BRA

Type	Bolig	Navn	Etasje	Areal gulv
------	-------	------	--------	------------

BRA

	A	BRA	Plan Underetasje	72,9
	A	BRA	Plan 1 etasje	75,7
	A	BRA	Plan 2 etasje	75,1
				223,7 m²
	B	BRA	Plan Underetasje	37,3
	B	BRA	Plan 1 etasje	40,2
				77,5 m²
				301,2 m²


Snølast 4,9 kN/m²

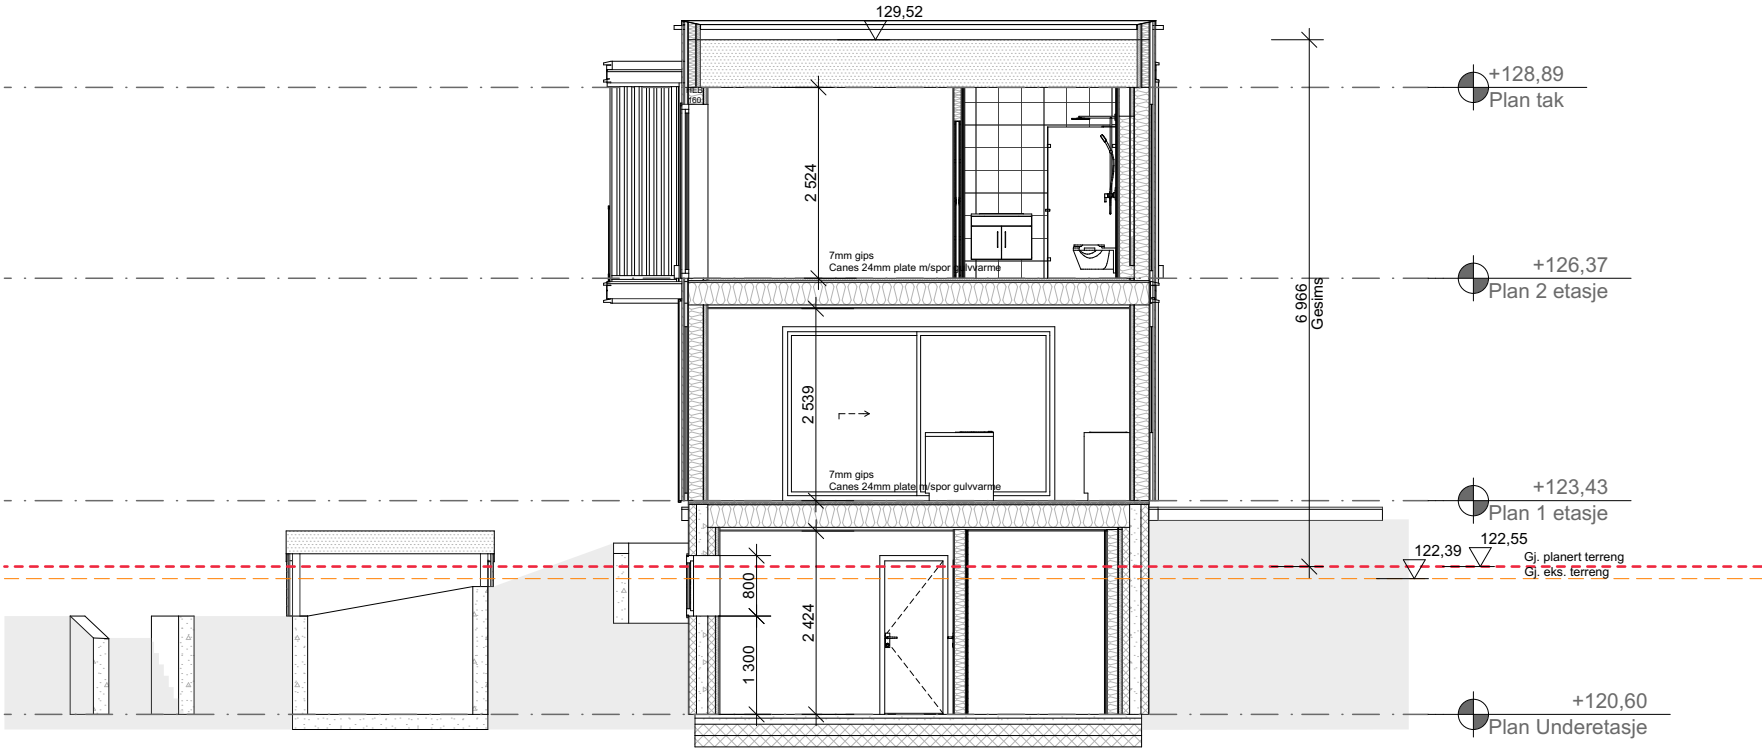

1:100 Snitt C

Leilighet A

Leilighet B

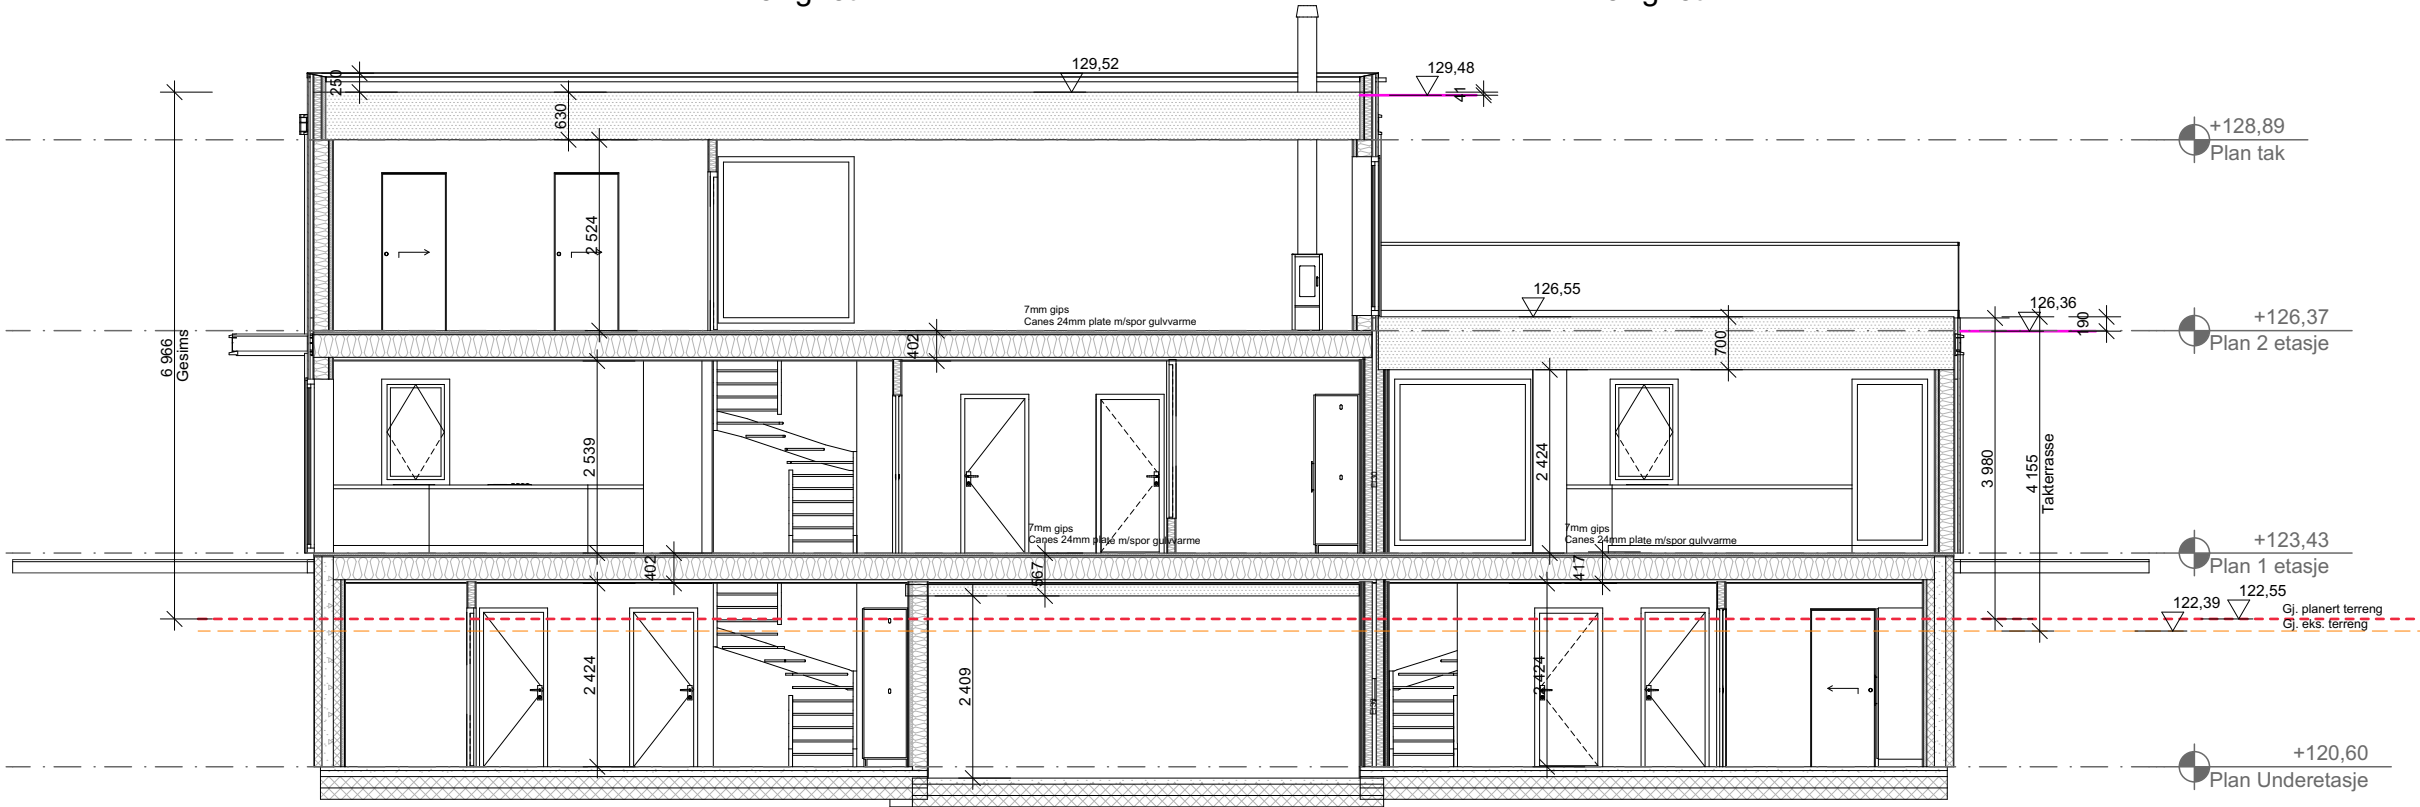


1:100 Snitt B

Ved flatt tak og kompakt tak/terrasser: innvendig nedløp

Beregnete tegnende arealer og oppmålte arealer kan variere. Takrenner, takstiger, snøfangere og baldakin er kun for illustrasjon. Prosjekteres og leveres iht. leveransebeskrivelse.

					Lokalisering:	</
--	--	--	--	--	---------------	--	--	----

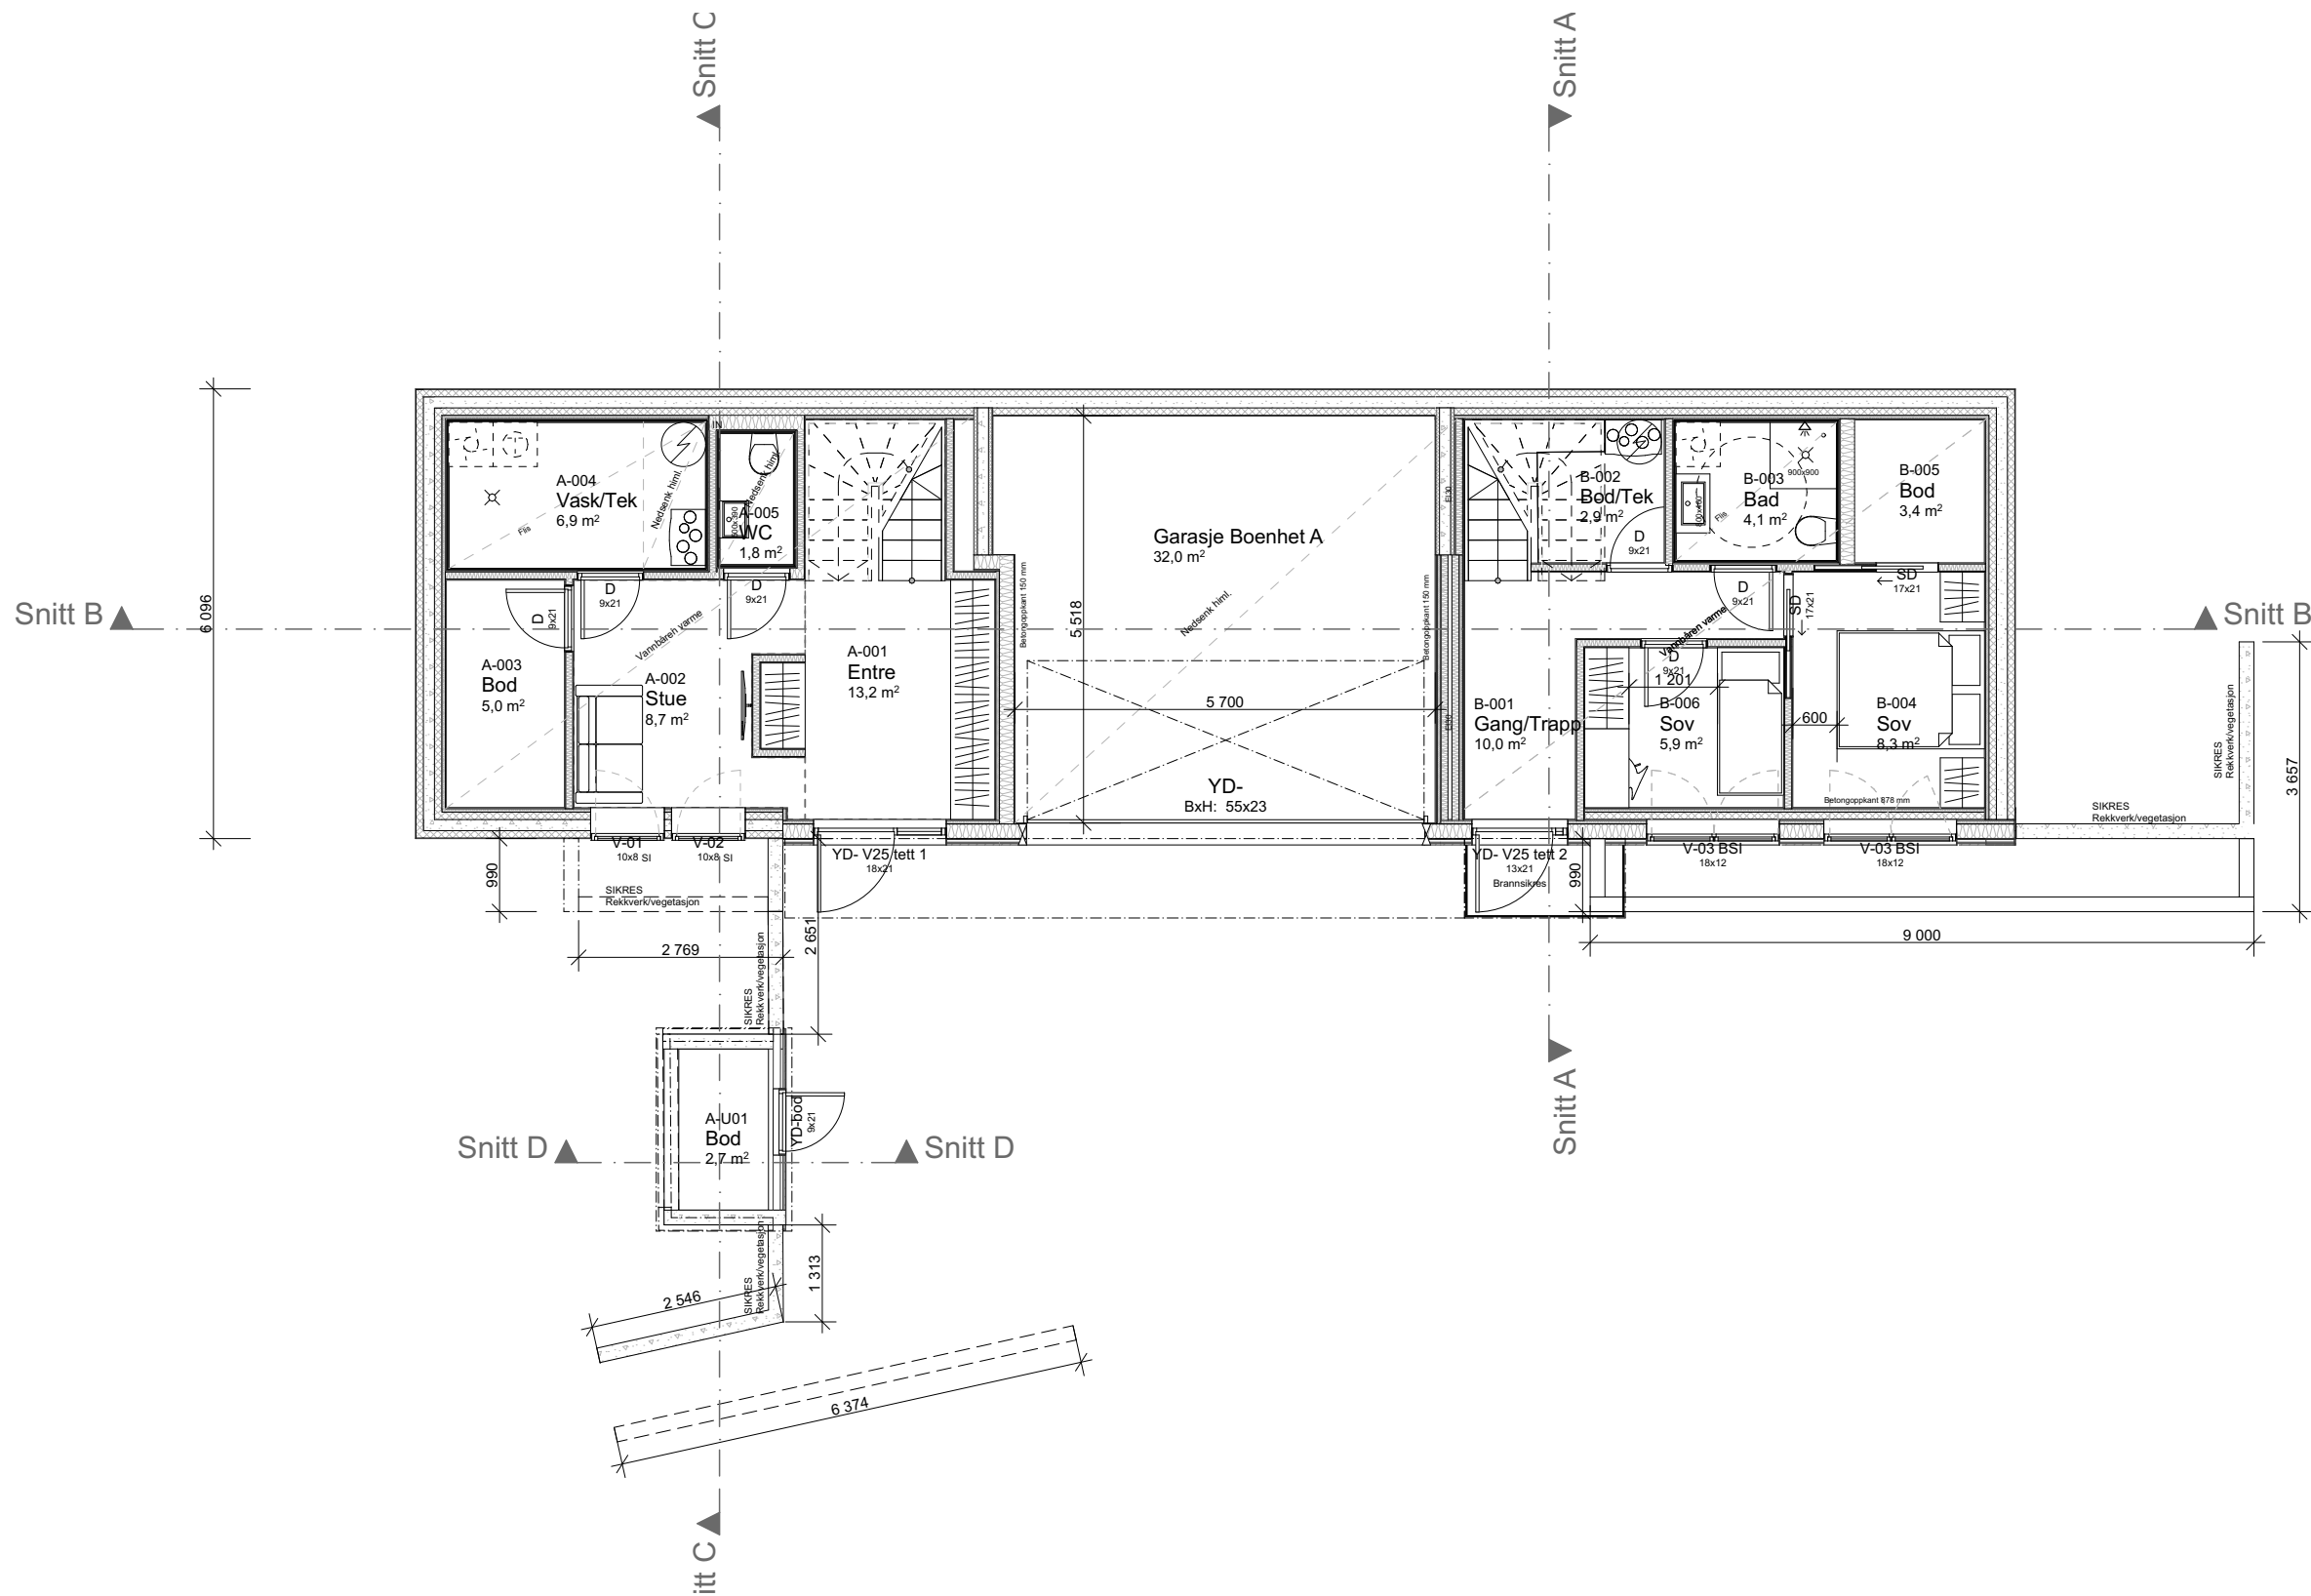


Ved flatt tak og kompakt tak/terrasser: innvendig nedløp

Beregnete tegnende arealer og oppmålte arealer kan variere. Takrenner, takstiger, snøfangere og baldakin er kun for illustrasjon. Prosjekteres og leveres iht. leveransebeskrivelse.

					Lokalisering:	Tiltakshaver:	Gnr./Bnr./Festenr.:	Dato opprettet:	Status:	Denne tegningen tilhører HA HUS AS og kan ikke benyttes uten skriftlig samtykke.	
C	Flytte vindu V-04	25.09.25	UTR	KL		Annerudbakken AS	23/241	14.08.25	Fase	Sign.:	Bygningens yttermål er til utvendig kledning eller mur.
B	Rekkverk, balkong B	17.09.25	UTR	KL		Byggeplass:	Revisjon nr.:	Målestokk/A3:	PNnr.:	UTR	
A	Produksjonstegninger	15.09.25	UTR	KL		Hustype:	Ark nr.:	Type tegning:	Kontroll:	KL	Bygningens innermål er til bindingsverk innvendig.
Rev.	Beskrivelse	Dato	Sign	Kontr		Spes	3	Plan Underetasje			



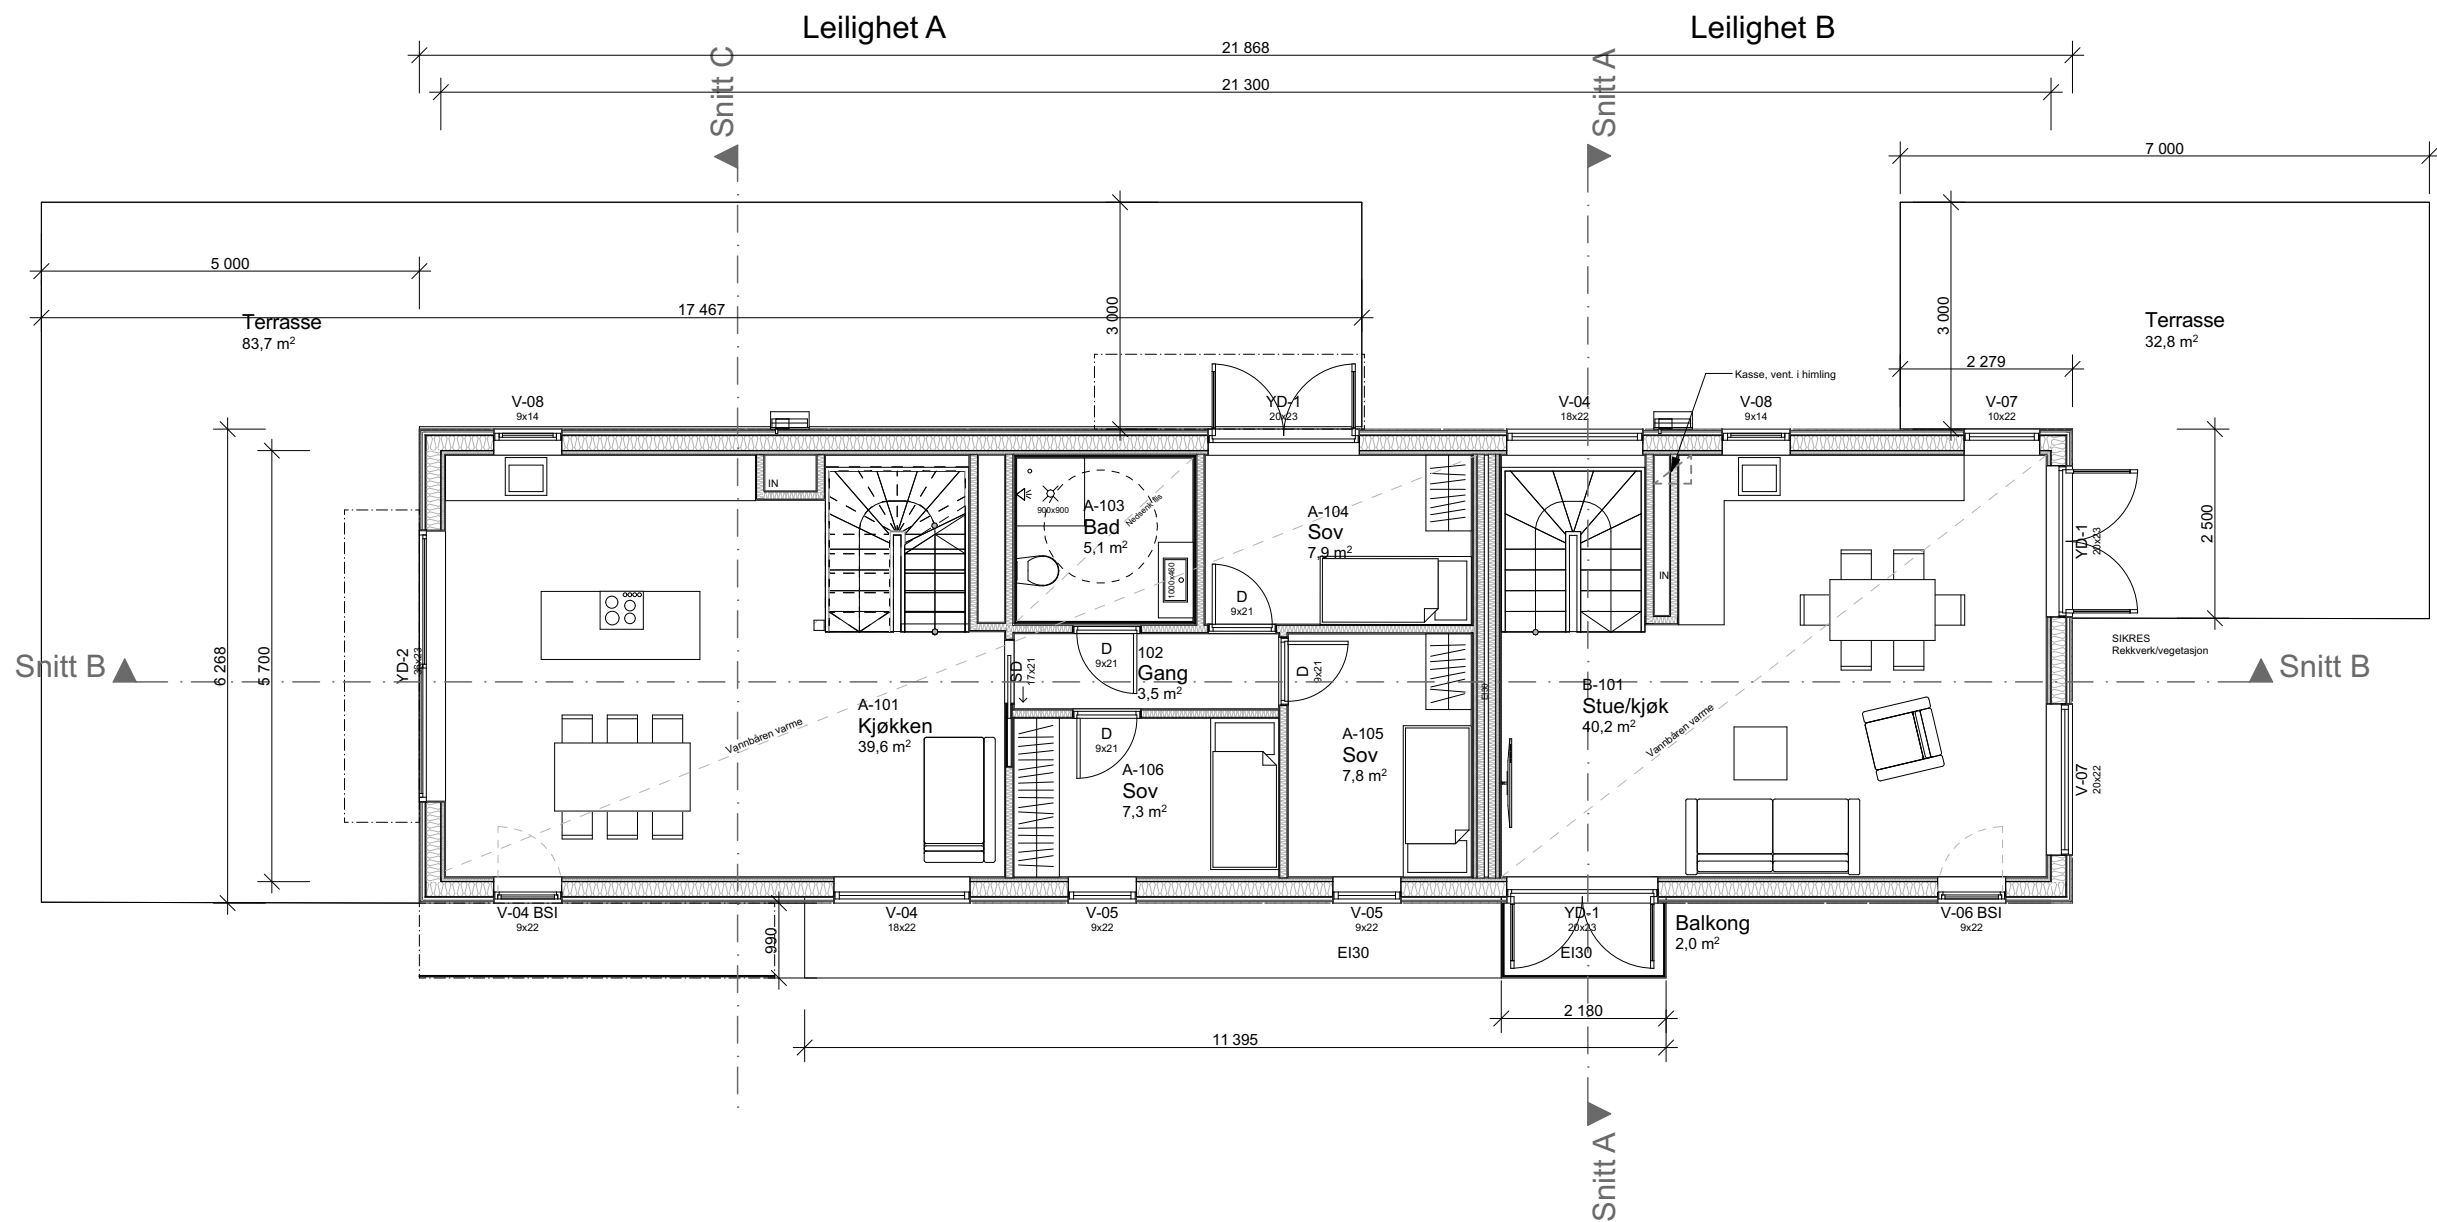


Ved flatt tak og kompakt tak/terrasser: innvendig nedløp

Beregnete tegnende arealer og oppmålte arealer kan variere. Takrenner, takstiger, snøfangere og baldakin er kun for illustrasjon. Prosjekteres og leveres iht. leveransebeskrivelse.

					Lokalisering:	Tiltakshaver:	Gnr./Bnr./Festenr.:	Dato opprettet:	Status:	Denne tegningen tilhører HA HUS AS og kan ikke benyttes uten skriftlig samtykke.	
C	Flytte vindu V-04	25.09.25	UTR	KL		Annerudbakken AS	23/241	14.08.25	Fase	Sign.:	Bygningens yttermål er til utvendig kledning eller mur.
B	Rekkverk, balkong B	17.09.25	UTR	KL		Byggeplass:	Revisjon nr.:	Målestokk/A3:	PNnr.:	UTR	
A	Produksjonstegninger	15.09.25	UTR	KL		Hustype:	Ark nr.:	Type tegning:	Kontroll:	KL	Bygningens innermål er til bindingsverk innvendig.
Rev.	Beskrivelse	Dato	Sign	Kontr		Spes	4	Plan 1 etasje			




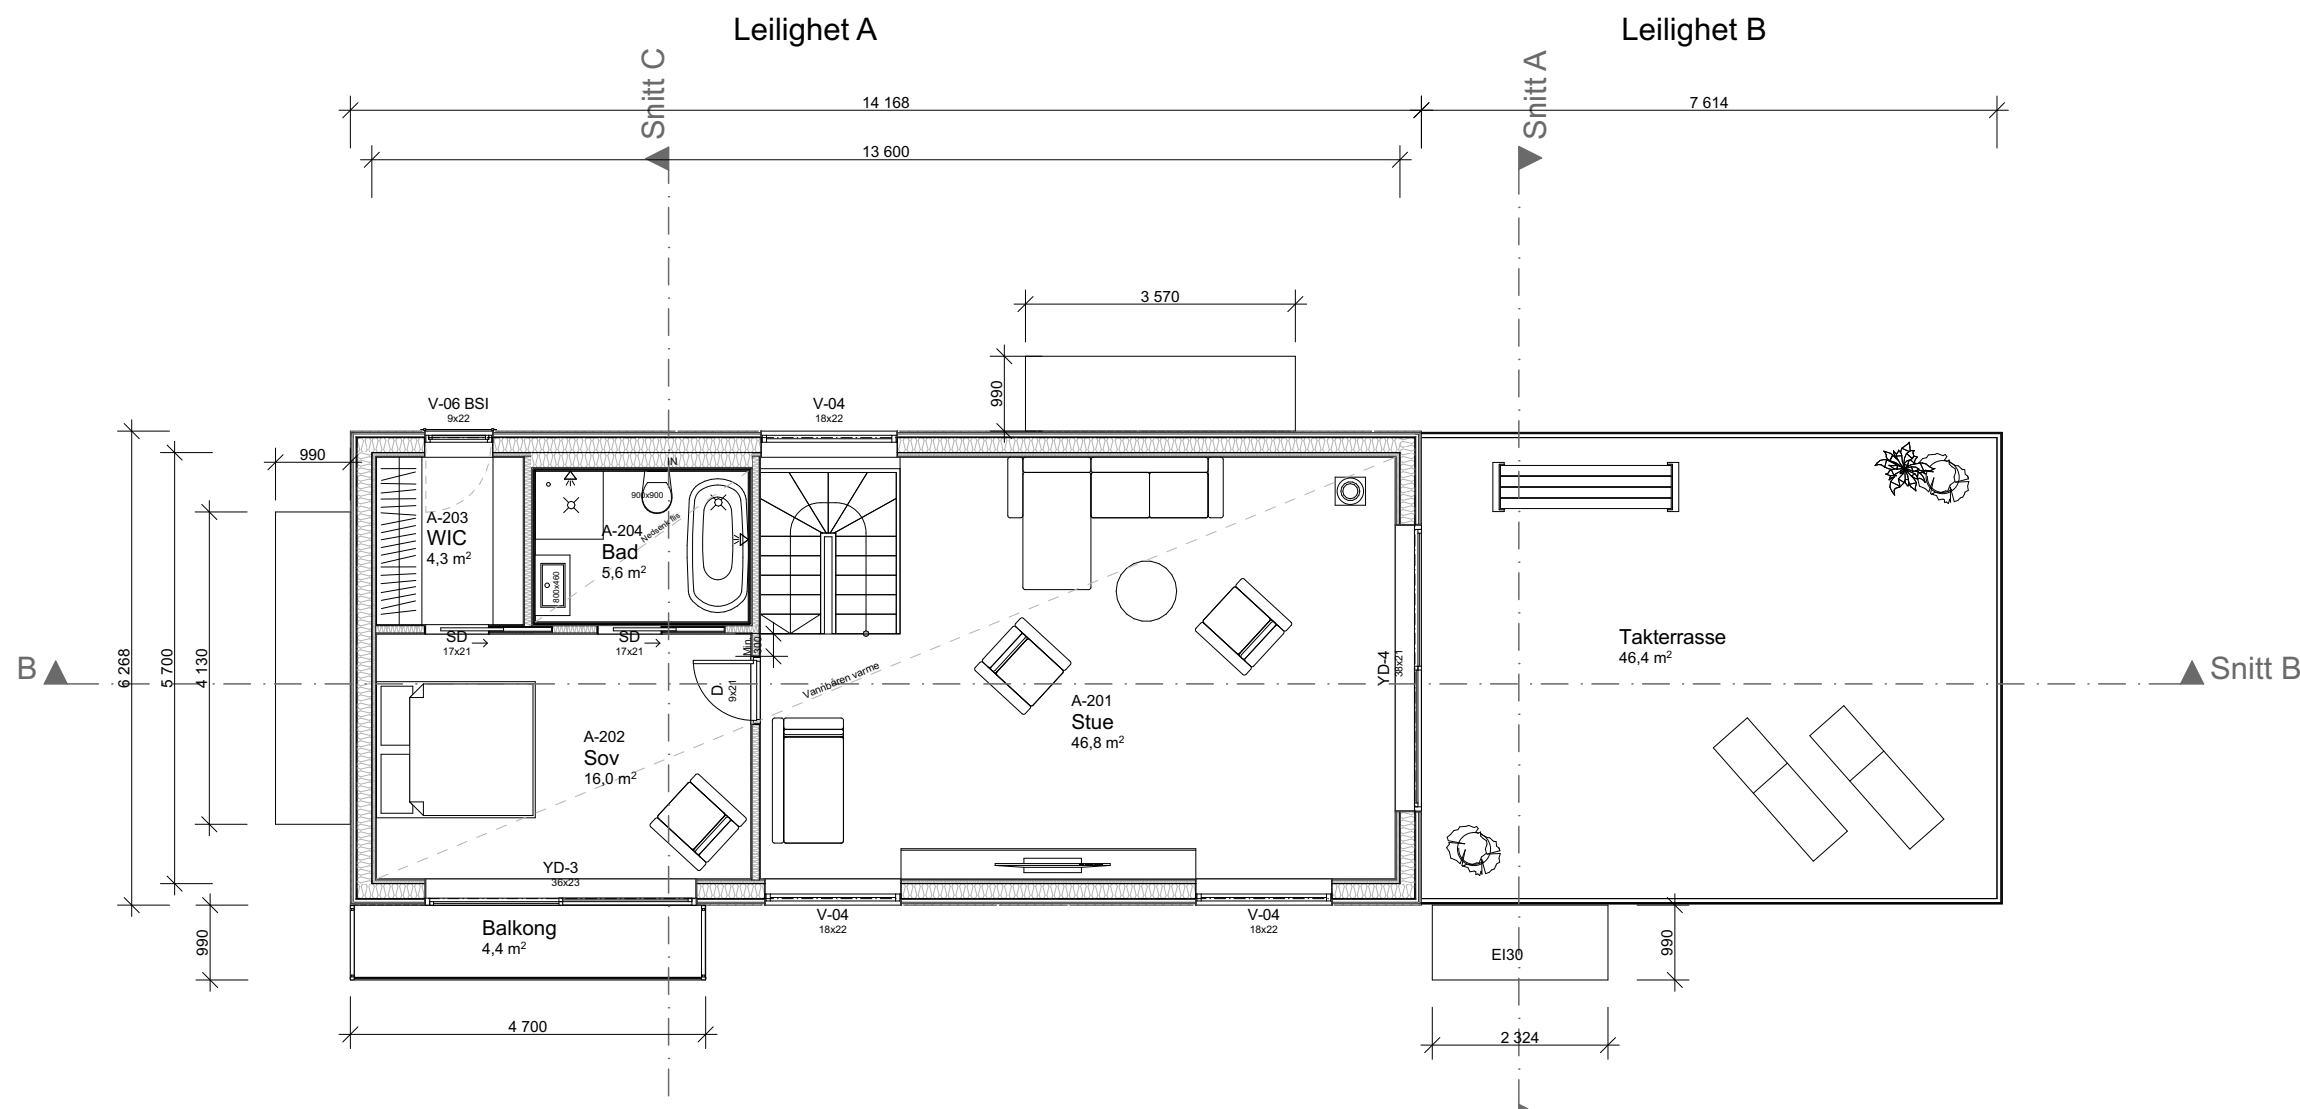

Ved flatt tak og kompakt tak/terrasser: innvendig nedløp

Beregnete tegnende arealer og oppmålte arealer kan variere. Takrenner, takstiger, snøfangere og baldakin er kun for illustrasjon. Prosjekteres og leveres iht. leveransebeskrivelse.

					Lokalisering:	Tiltakshaver:	Gnr./Bnr./Festenr.:	Dato opprettet:	Status:	Denne tegningen tilhører HA HUS AS og kan ikke benyttes uten skriftlig samtykke.	
C	Flytte vindu V-04	25.09.25	UTR	KL		Annerudbakken AS	23/241	14.08.25	Fase	Bygningens yttermål er til utvendig kledning eller mur.	
B	Rekkverk, balkong B	17.09.25	UTR	KL		Byggeplass:	Revisjon nr.:	Målestokk/A3:	PNnr.:	Bygningens innermål er til bindingsverk innvendig.	
A	Produksjonstegninger	15.09.25	UTR	KL		Hustype:	Ark nr.:	Type tegning:	Kontroll:		
Rev.	Beskrivelse	Dato	Sign	Kontr		Spes	5	Plan 2 Etasje	KL		

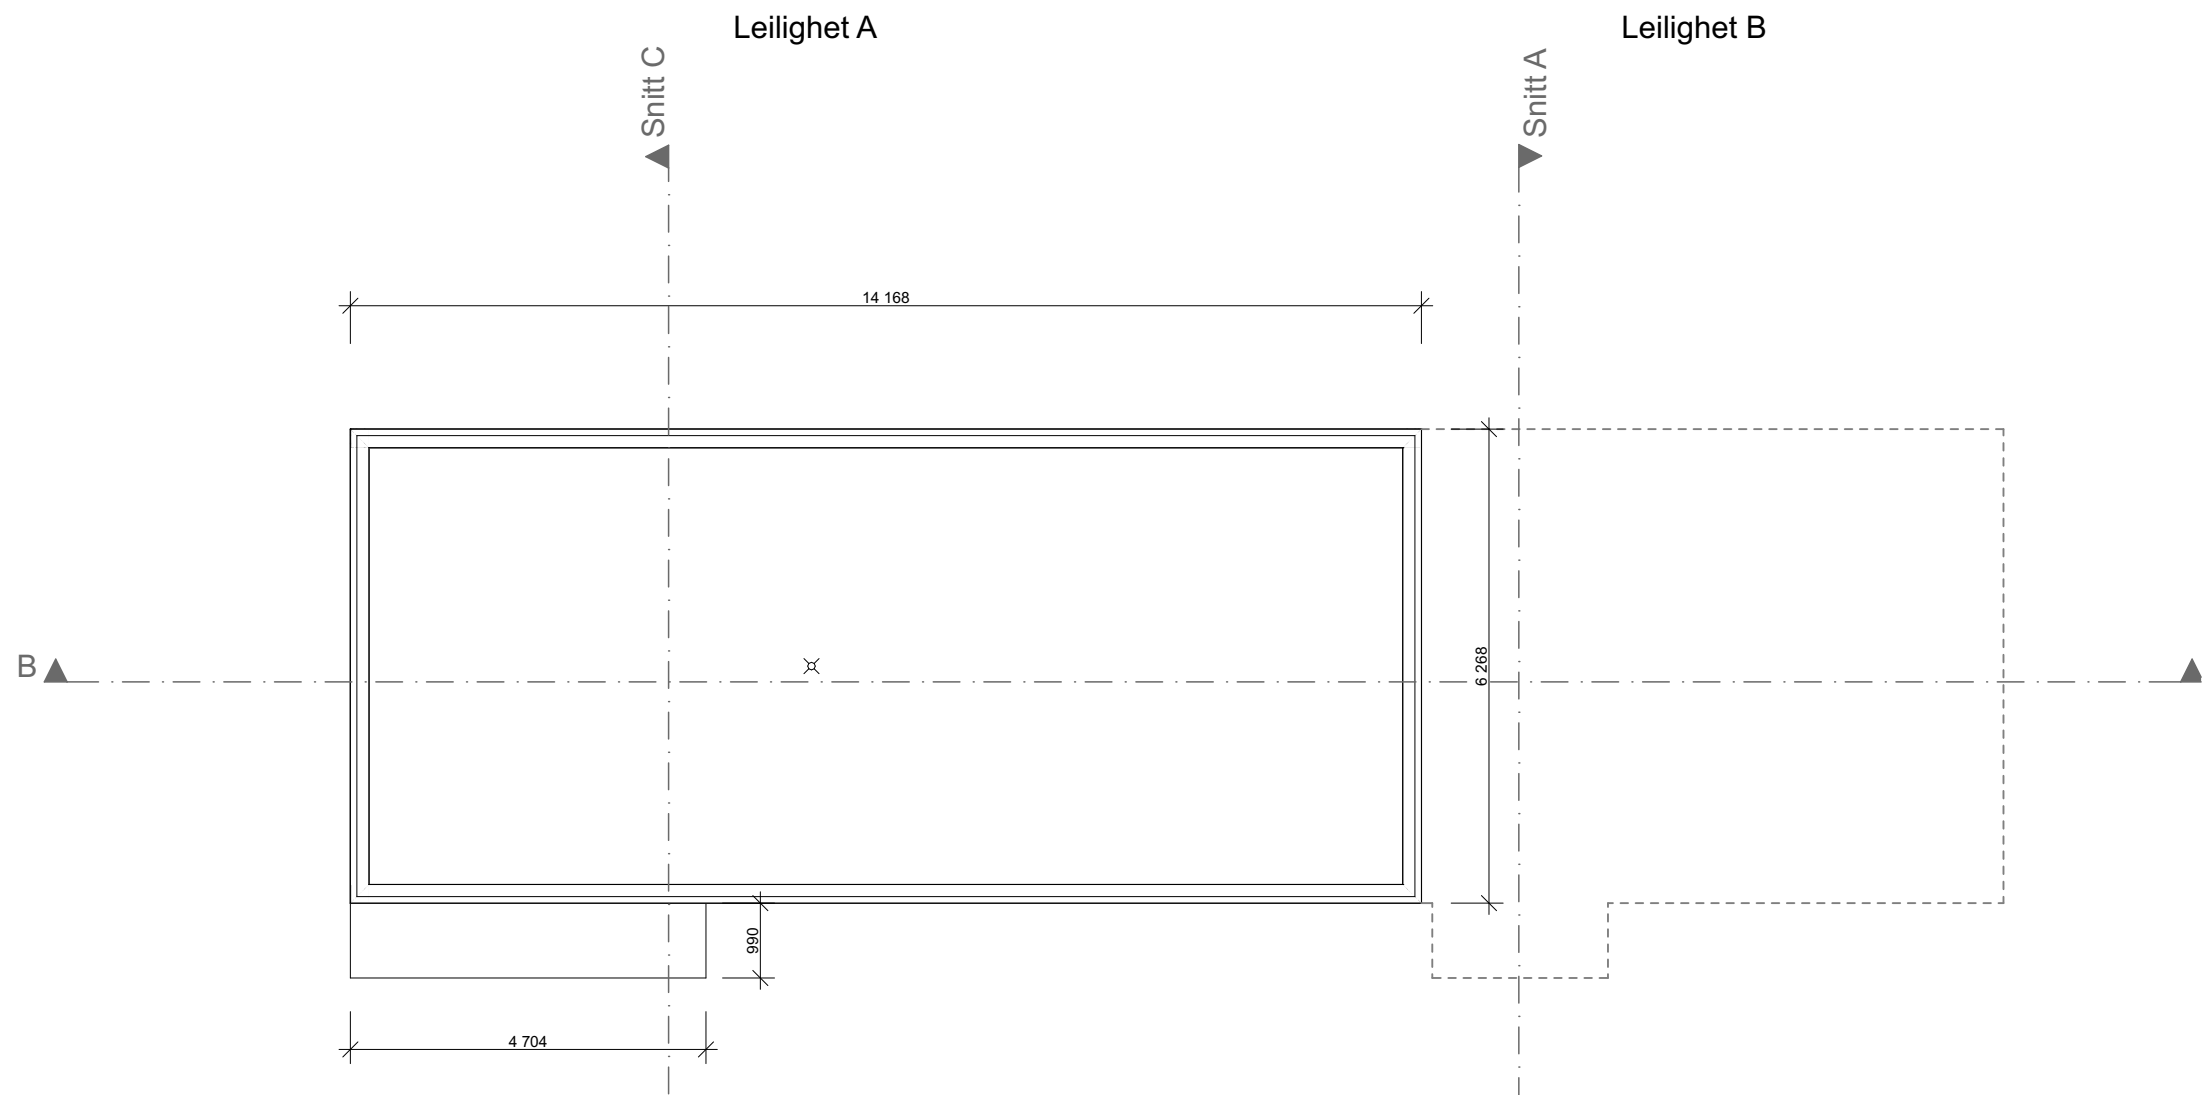


Ved flatt tak og kompakt tak/terrasser: innvendig nedløp


Beregnete tegnende arealer og oppmålte arealer kan variere. Takrenner, takstiger, snøfangere og baldakin er kun for illustrasjon. Prosjekteres og leveres iht. leveransebeskrivelse.

					Lokalisering:	Tiltakshaver:	Gnr./Bnr./Festenr.:	Dato opprettet:	Status:	Denne tegningen tilhører HA HUS AS og kan ikke benyttes uten skriftlig samtykke.	
C	Flytte vindu V-04	25.09.25	UTR	KL	 	Annerudbakken AS	23/241	14.08.25	Fase		
B	Rekkverk, balkong B	17.09.25	UTR	KL		Byggeplass:	Revisjon nr.:	Målestokk/A3:	PNnr.:	Sign.:	Bygningens yttermål er til utvendig kledning eller mur.
A	Produksjonstegninger	15.09.25	UTR	KL		Hønsfaret 8-10, 1384, Asker		1:100	103125	UTR	
Rev.	Beskrivelse	Dato	Sign	Kontr		Hustype: Spes	Ark nr.: 6	Type tegning: Plan Tak	Kontroll: KL		Bygningens innermål er til bindingsverk innvendig.



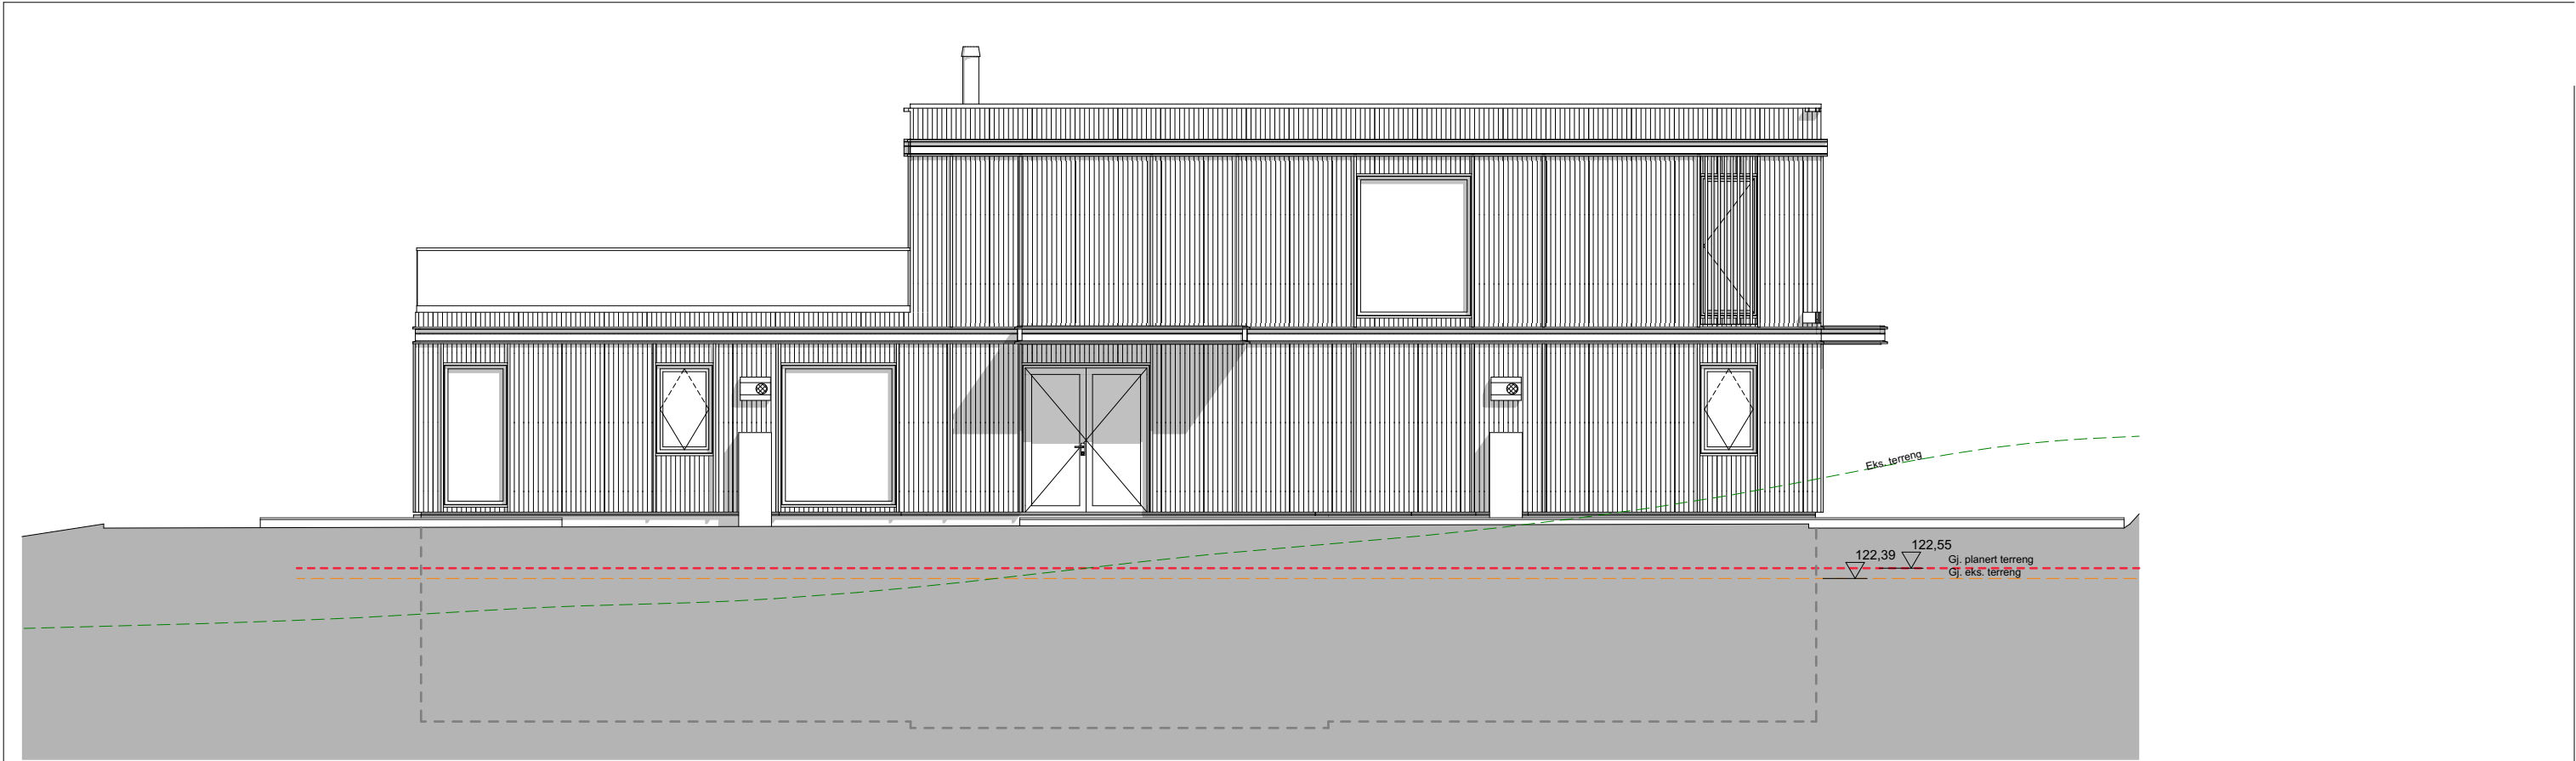

1:100 Fasade Nord

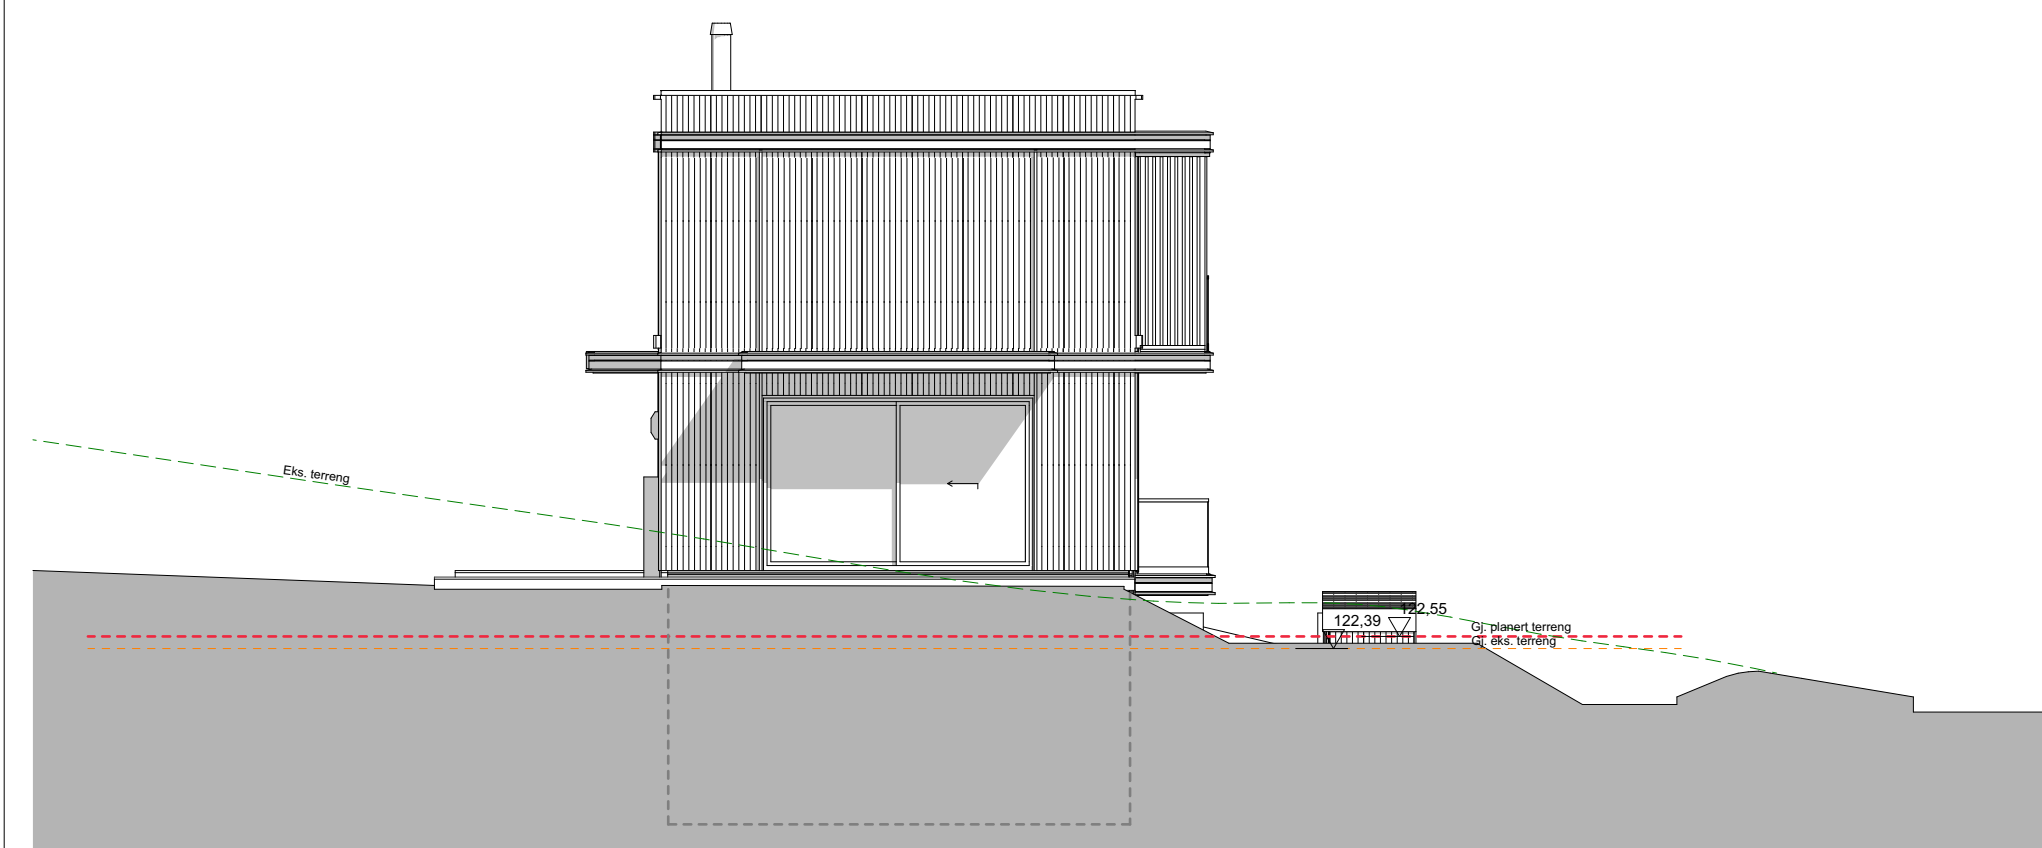

1:100 Fasade Vest


Ved flatt tak og kompakt tak/terrasser: innvendig nedløp

Beregnete tegnende arealer og oppmålte arealer kan variere. Takrenner, takstiger, snøfangere og baldakin er kun for illustrasjon. Prosjekteres og leveres iht. leveransebeskrivelse.

					Lokalisering:	Tiltakshaver:	Gnr./Bnr./Festenr.:	Dato opprettet:	Status:	Denne tegningen tilhører HA HUS AS og kan ikke benyttes uten skriftlig samtykke.	
C	Flytte vindu V-04	25.09.25	UTR	KL		Annerudbakken AS	23/241	14.08.25	Fase	Sign.:	Bygningens yttermål er til utvendig kledning eller mur.
B	Rekkverk, balkong B	17.09.25	UTR	KL		Byggeplass:	Revisjon nr.:	Målestokk/A3:	PNnr.:	UTR	
A	Produksjonstegninger	15.09.25	UTR	KL		Hustype:	Ark nr.:	Type tegning:	Kontroll:	103125	Bygningens innermål er til bindingsverk innvendig.
Rev.	Beskrivelse	Dato	Sign	Kontr		Spes	7	Fasade Nord og Vest	KL		




1:100 Fasade Sør

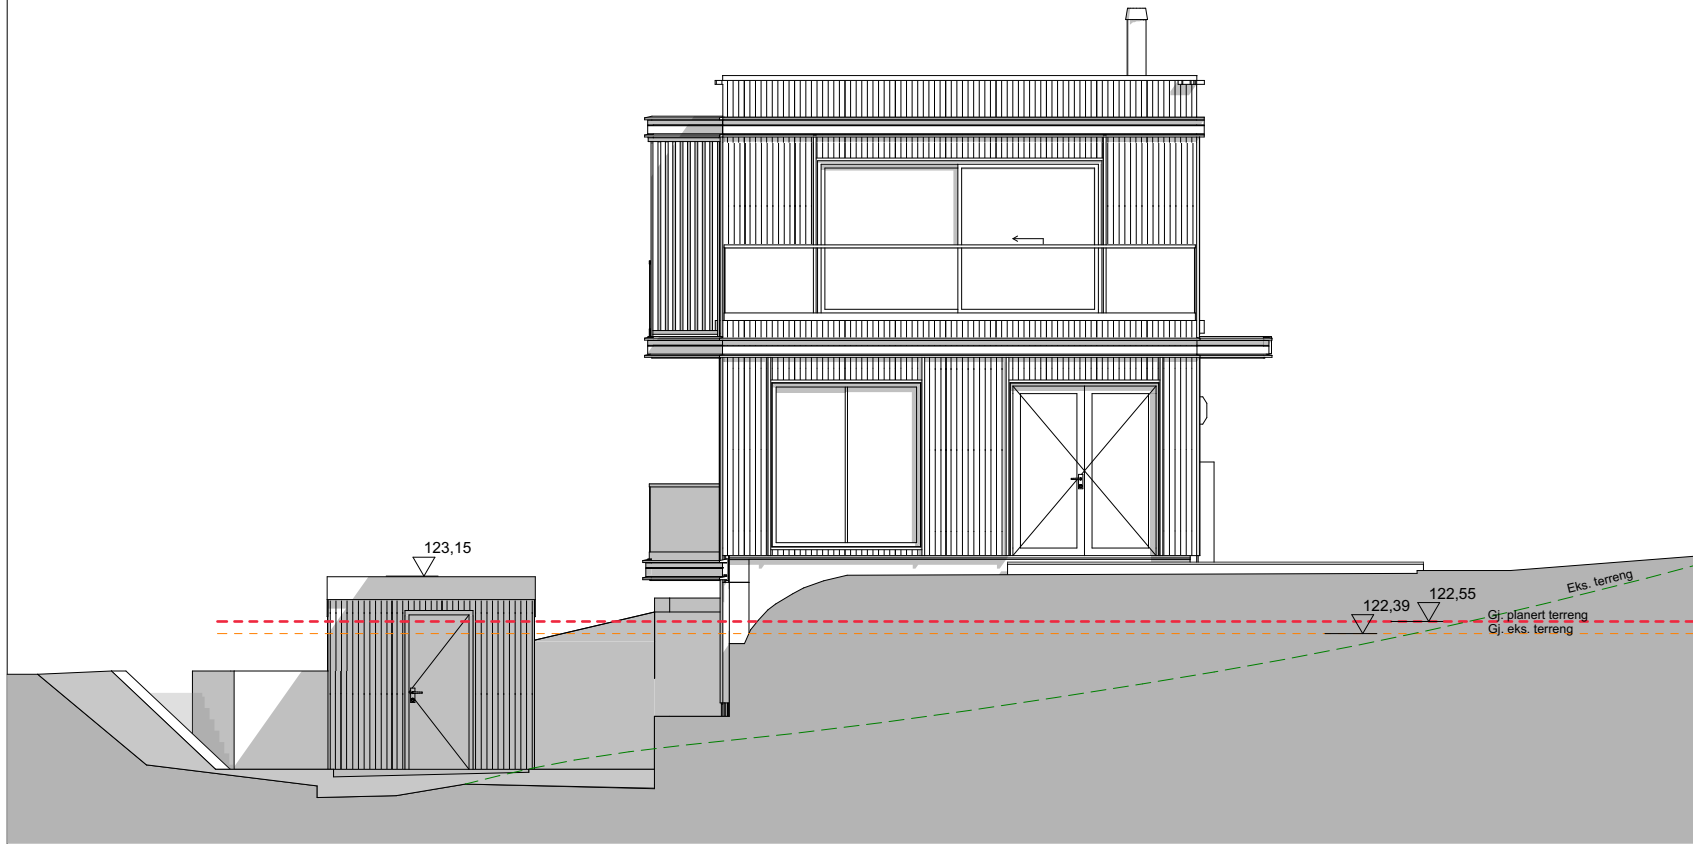

1:100 Fasade Øst

Ved flatt tak og kompakt tak/terrasser: innvendig nedløp

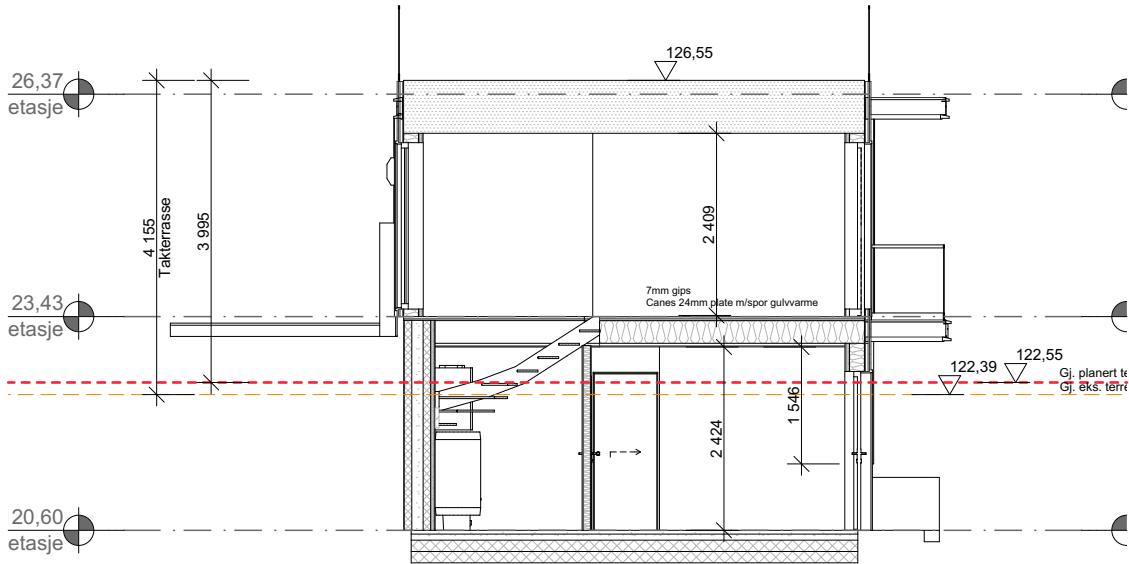

1:100 Snitt A

Beregnete tegnende arealer og oppmålte arealer kan variere. Takrenner, takstiger, snøfangere og baldakin er kun for illustrasjon. Prosjekteres og leveres iht. leveransebeskrivelse.

Rev.	Beskrivelse	Dato	Sign	Kontr	Lokalisering:	Tiltakshaver:	Gnr./Bnr./Festenr.:	Dato opprettet:	Status:	Denne tegningen tilhører HA HUS AS og kan ikke benyttes uten skriftlig samtykke.
C	Flytte vindu V-04	25.09.25	UTR	KL		Annerudbakken AS	23/241	14.08.25	Fase	
B	Rekkverk, balkong B	17.09.25	UTR	KL		Byggeplass: Hønsfaret 8-10, 1384, Asker	Revisjon nr.:	Målestokk/A3: 1:100	PNnr.: 103125	
A	Produksjonstegninger	15.09.25	UTR	KL		Hustype: Spes	Ark nr.: 8	Type tegning: Fasade Sør, øst, snitt A	Kontroll: KL	